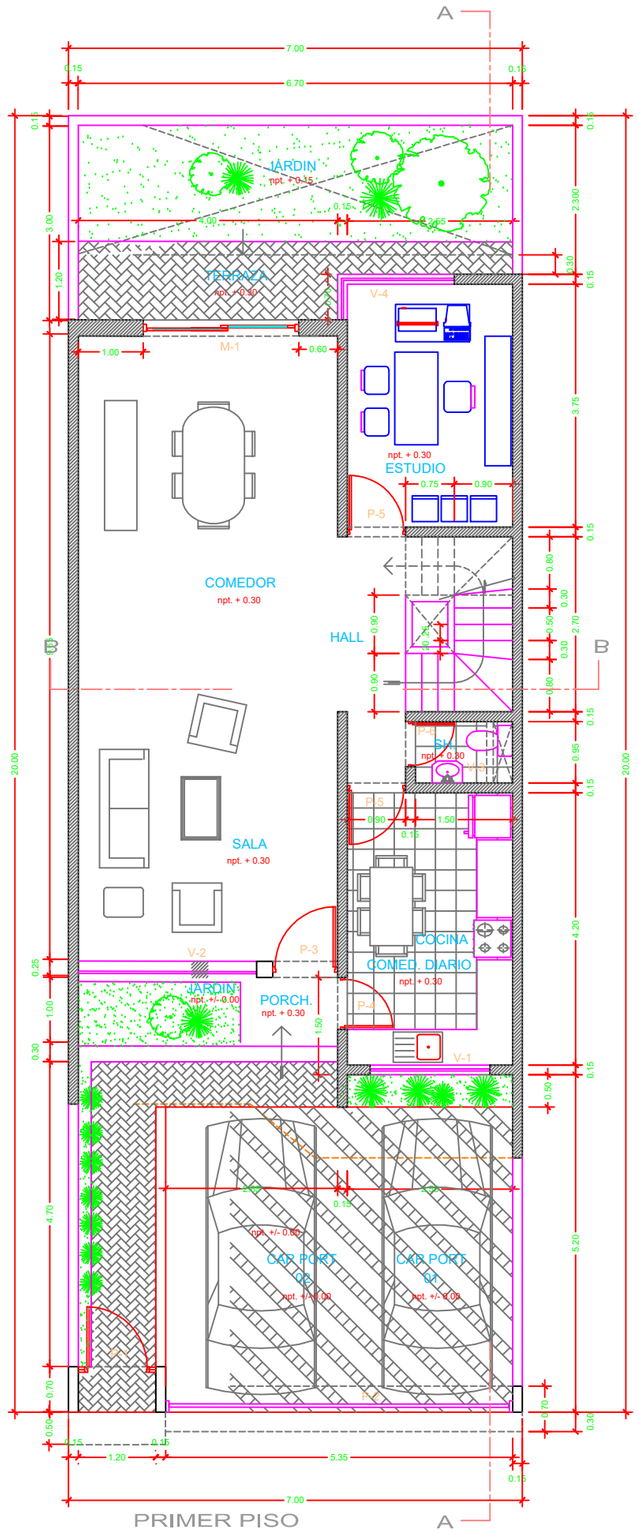
A
JARDIN
npt. +0.15
TERRAZA
npt. -0.10
V-4
M-1
ESTUDIO
npt. + 0.30
P-5
COMEDOR
npt. + 0.30
HALL
SALA
npt. + 0.30
V-2
P-3
COCINA
COMED. DIARIO
npt. + 0.30
P-4
V-1
JARDIN
npt. +/- 0.00
PORCH.
npt. + 0.30
CAR PORT
02
npt. +/- 0.00
CAR PORT
01
npt. +/- 0.00
P-1
SH.
npt. + 0.30
V-3
P-6
B
7.00
6.70
3.00
2.55
1.20
1.00
0.60
0.75
0.90
1.50
3.20
5.35
20.00
4.70
4.20
5.20
2.70
3.75
PRIMER PISO
A

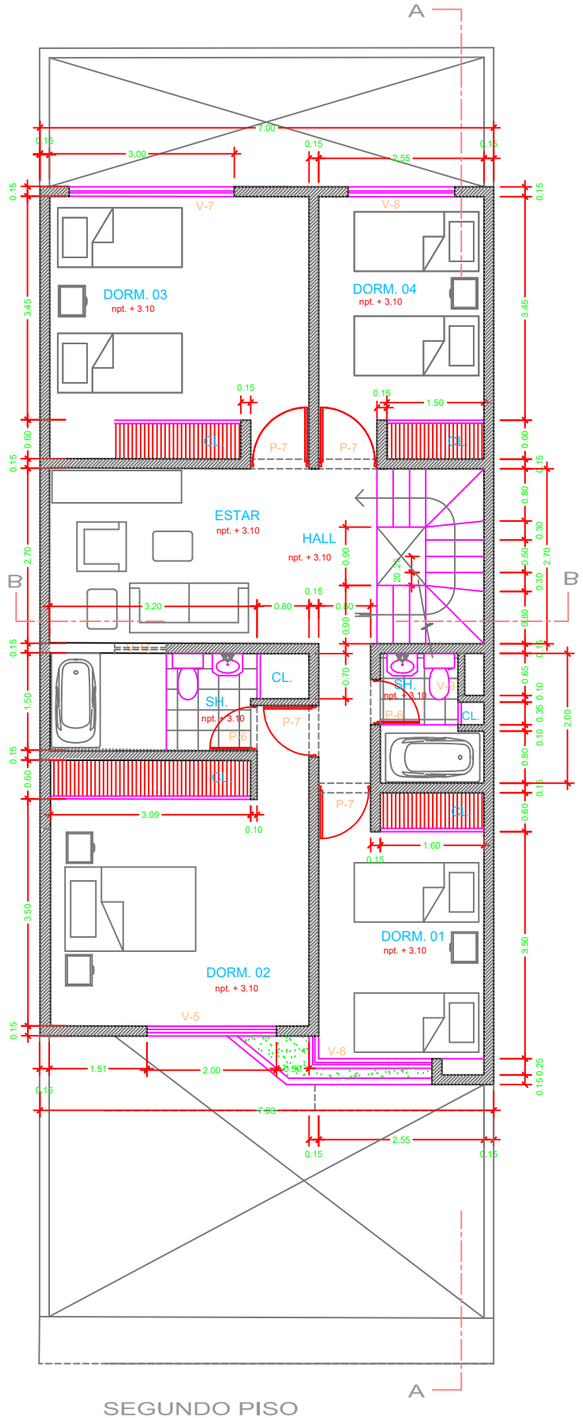
A
DORM. 03
npt. + 3.10
DORM. 04
npt. + 3.10
V-7
V-8
CL.
P-7
ESTAR
npt. + 3.10
HALL
npt. + 3.10
SH.
npt. + 3.10
V-9
P-8
DORM. 02
npt. + 3.10
DORM. 01
npt. + 3.10
V-5
V-6
B
7.00
3.00
2.55
1.50
3.09
0.10
1.60
1.51
2.00
7.80
3.45
3.50
2.70
2.00
SEGUNDO PISO
A

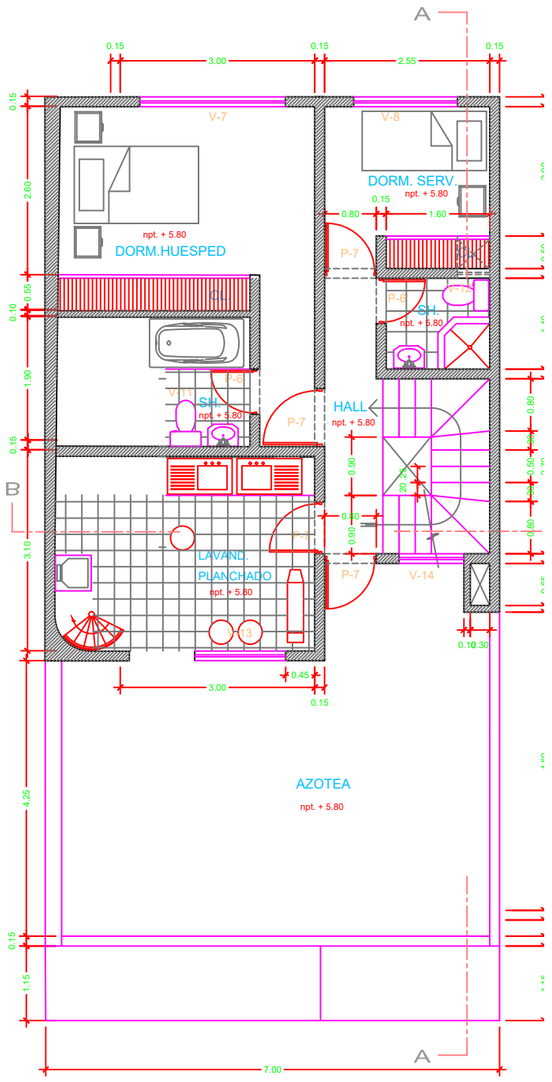
A
DORM.HUESPED
npt. + 5.80
DORM. SERV.
npt. + 5.80
V-7
V-8
P-7
SH.
npt. + 5.80
V-10
HALL
npt. + 5.80
LAVAND.
PLANCHADO
npt. + 5.80
V-14
AZOTEA
npt. + 5.80
B
7.00
3.00
2.55
1.60
4.25
2.60
1.90
3.10
TERCER PISO
A